
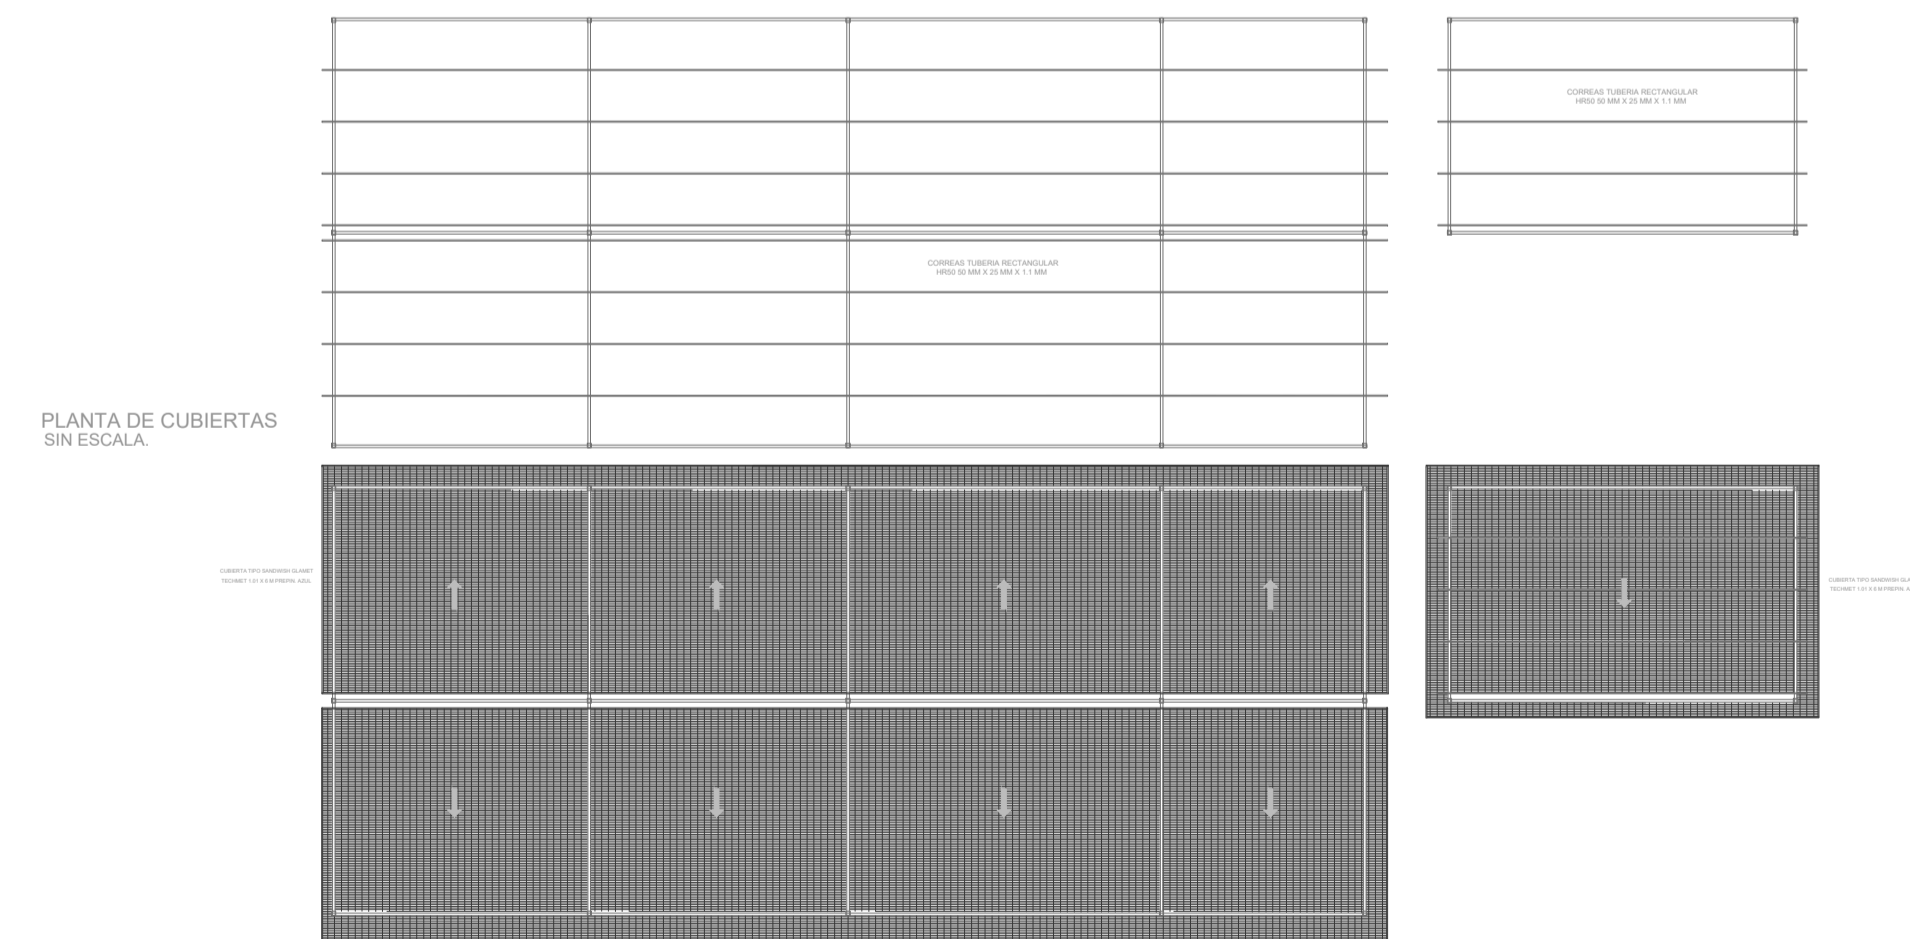


PLANTA ZONIFICACIÓN TIPO - PLÁTANO-CACAO- AJÍ
SIN ESCALA.

NOTA. El diseño se contempla para una planta tipo para el acopio, proceso, transformación, empaque y biofabrica, el oferente debe realizar una fusión y entregar el diseño para una planta de Platano, Cacao y Aji, según las especificaciones técnicas solicitadas en la SdC.

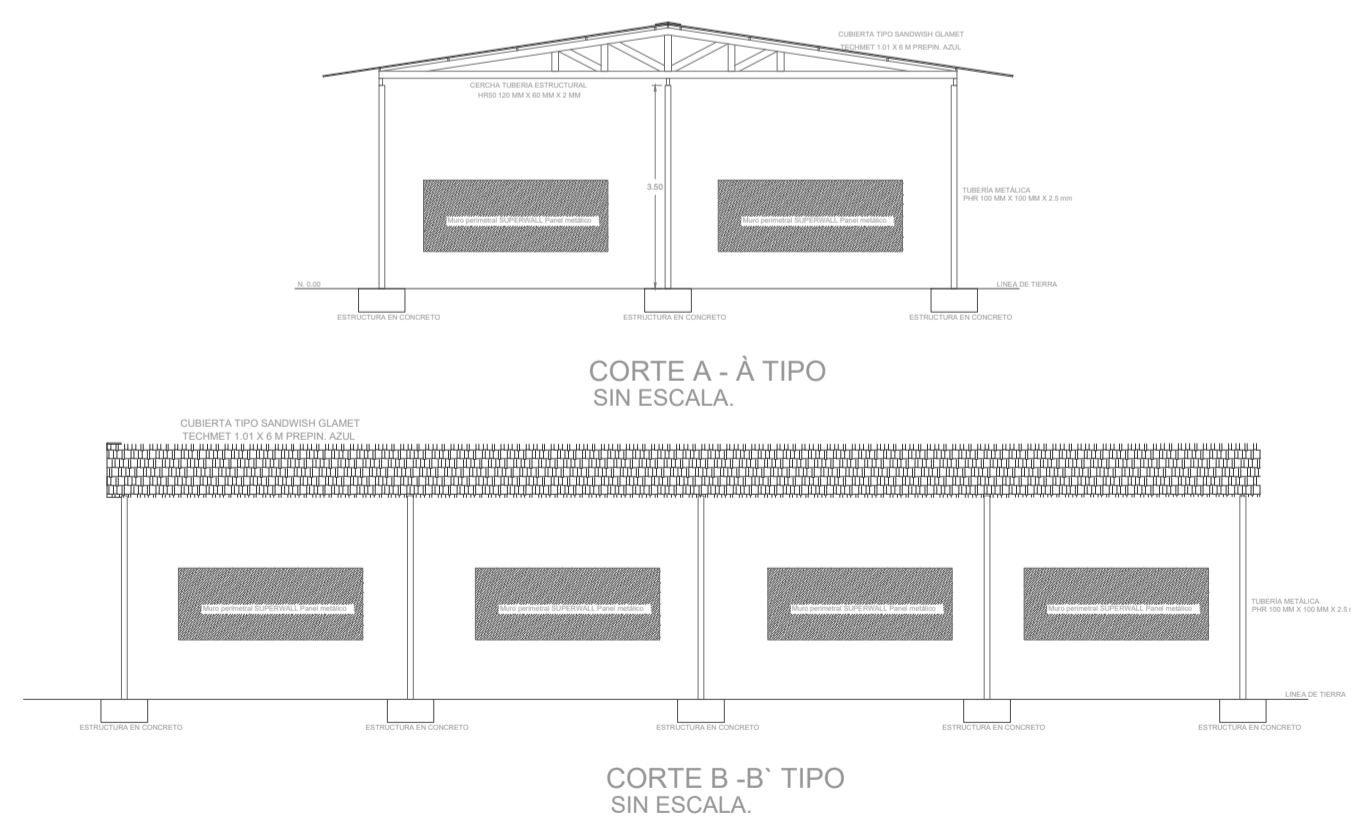

PROYECTO PLANTA TIPO
NORTE DE SANTANDER

PROYECTO: PLANTA AGROINDUSTRIAL
LEV. CALCULO: _____

REVISO: _____
CONTIENE: PLANTA ARQUITECTONICA PREDIO ESTANDAR

PARAMETROS TOPOGRAFICOS: _____

UBICACION: Municipio de Tibu Departamento de Norte de Santander

PROPIETARIO: ASOCIACIÓN CAMPESINA
DIBUJO: _____

OBSERVACIONES: _____ _____ _____ _____
--

AREA: _____
FECHA: Febrero de 2026

ESCALA: SIN ESCALA
PLANO: _____